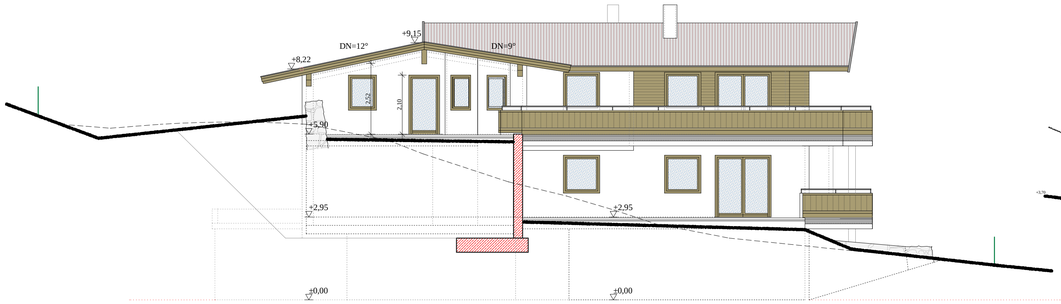


WESTANSICHT - HAUS 2

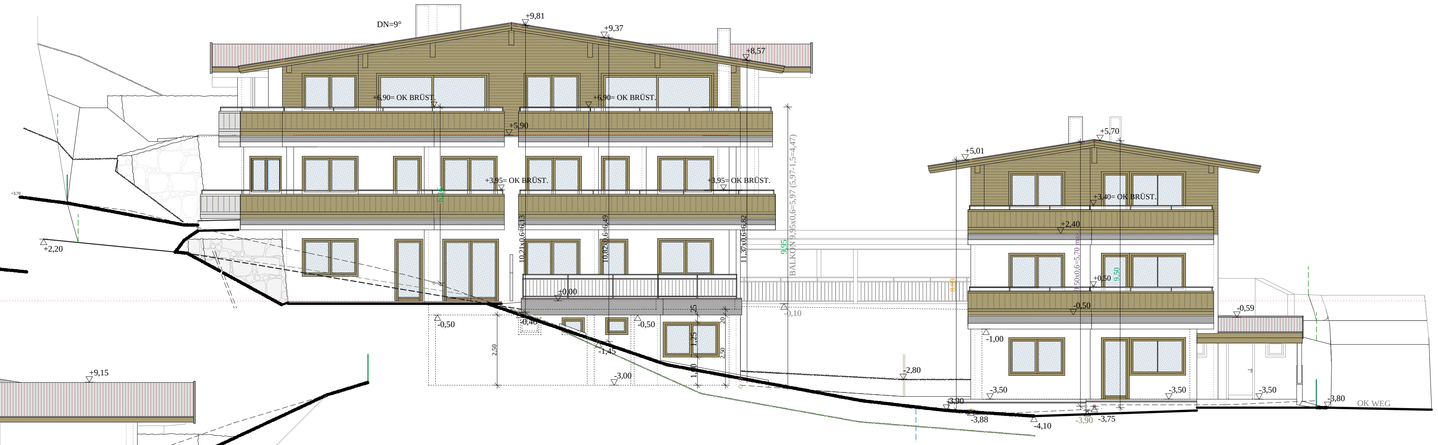


SÜDANSICHT

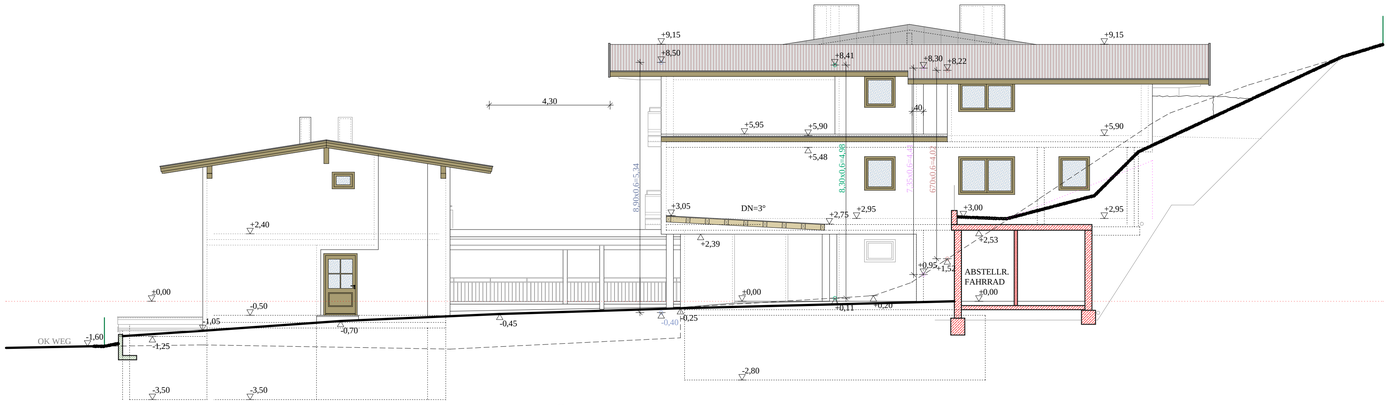


NORDANSICHT / SCHNITT ÜBERD. AUTOABST.
UND ABSTELLRAUM FAHRRAD

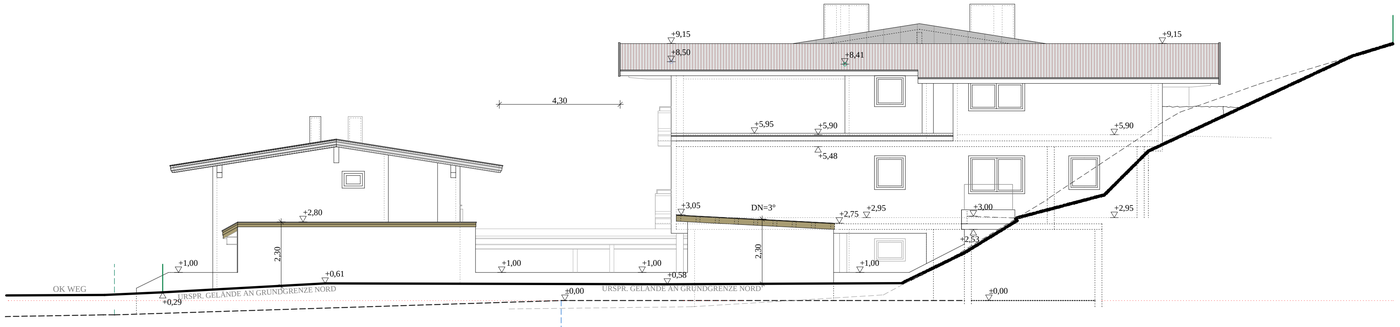


NORDANSICHT AN GRUNDGR. - ÜBERD. AUTOABSTELLPL.

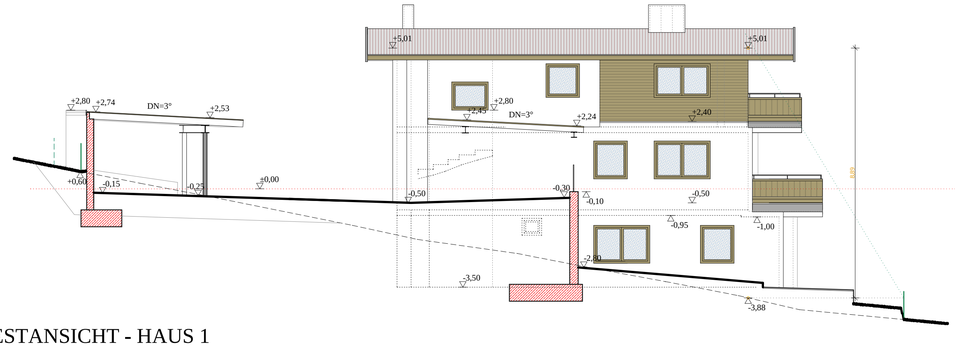


WESTANSICHT - HAUS 1

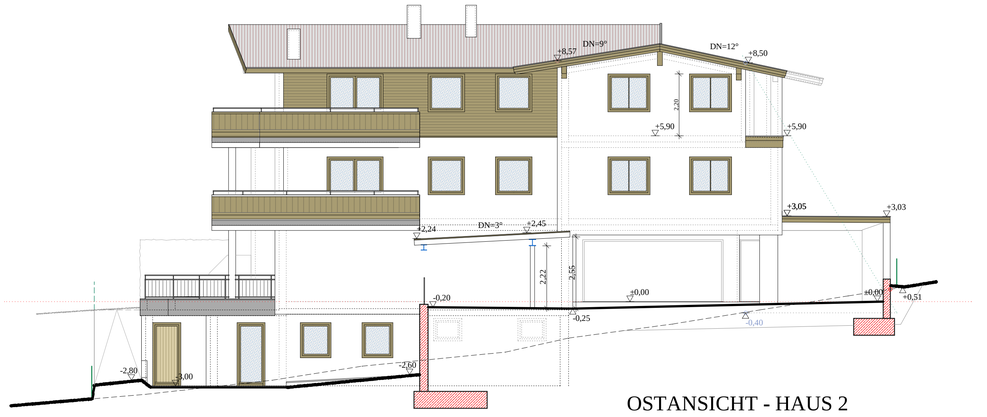


OSTANSICHT - HAUS 2

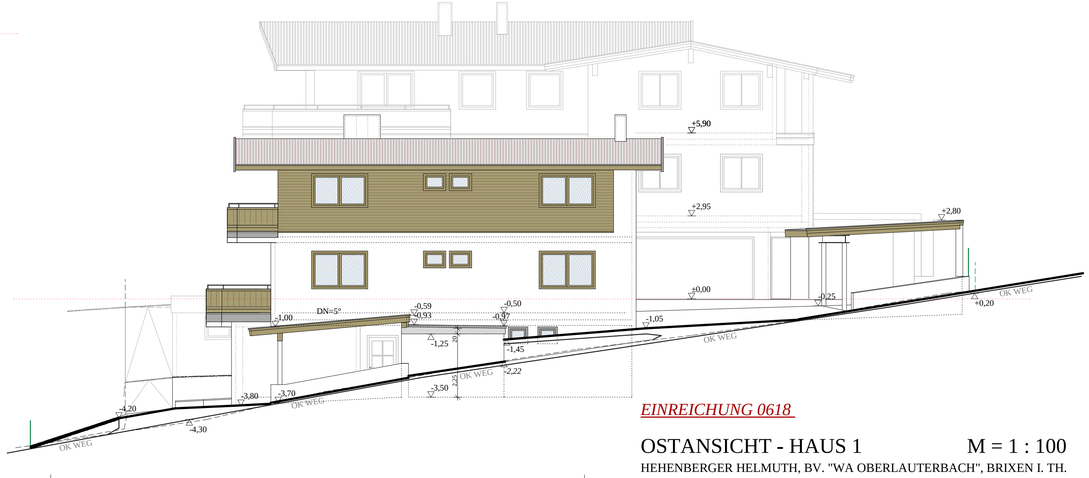


*EINREICHUNG 0618*

OSTANSICHT - HAUS 1 M = 1 : 100

HEHENBERGER HELMUTH, BV. "WA OBERLAUTERBACH", BRIXEN I. TH.