



SÜDWESTANSICHT

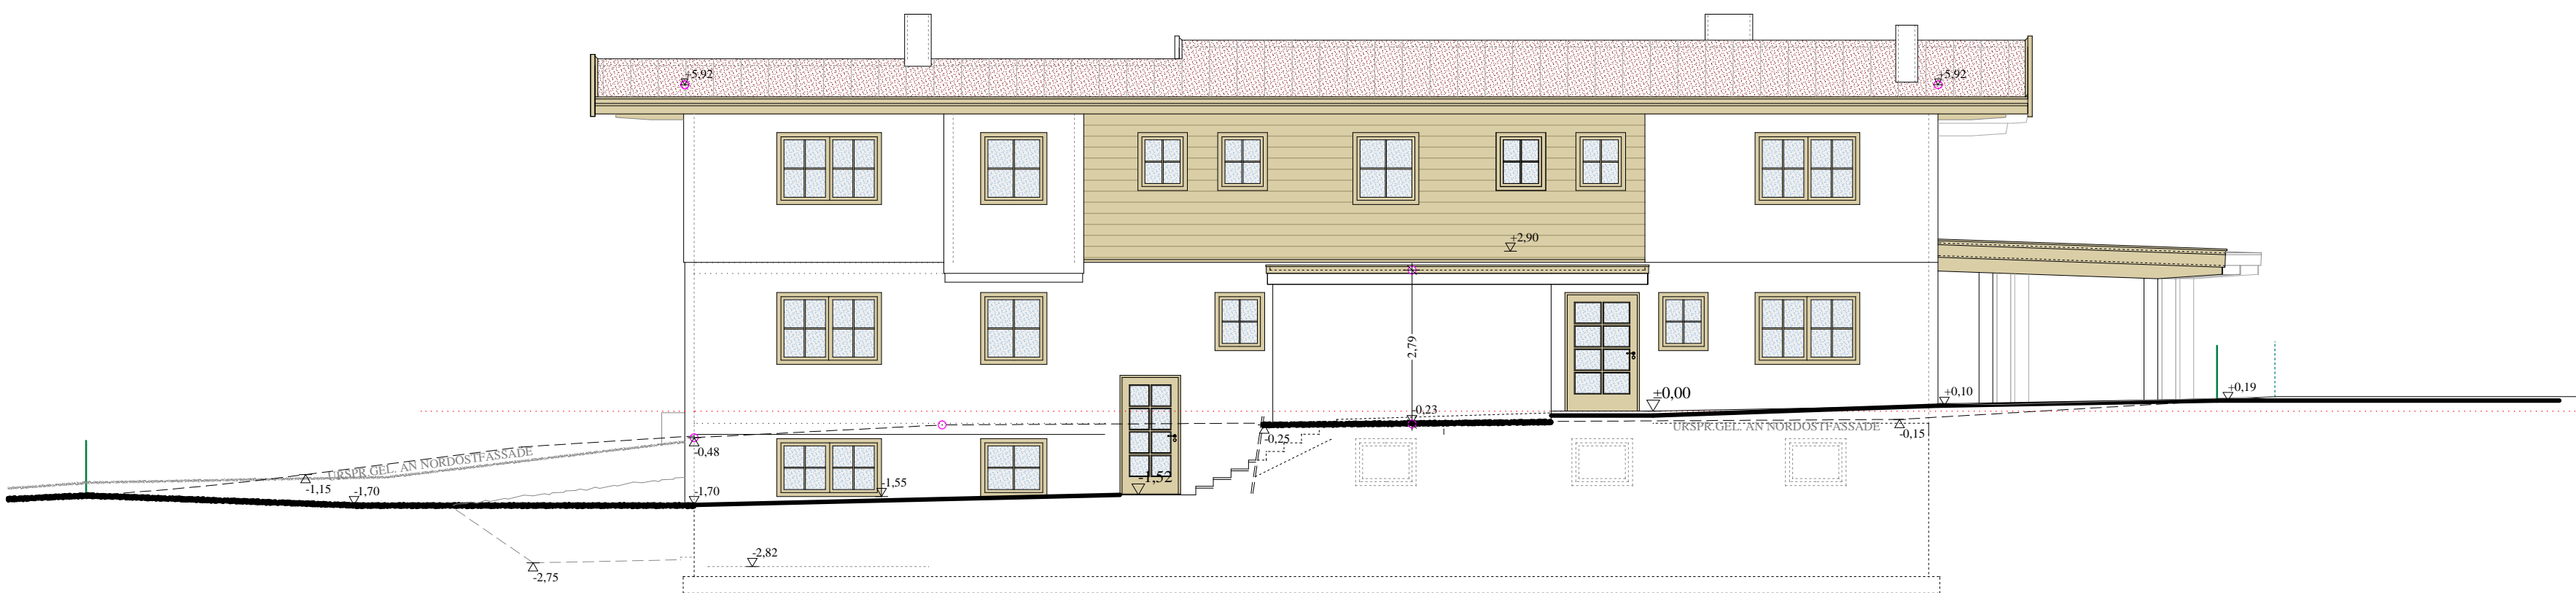

SÜDWESTANSICHT



NORDOSTANSICHT

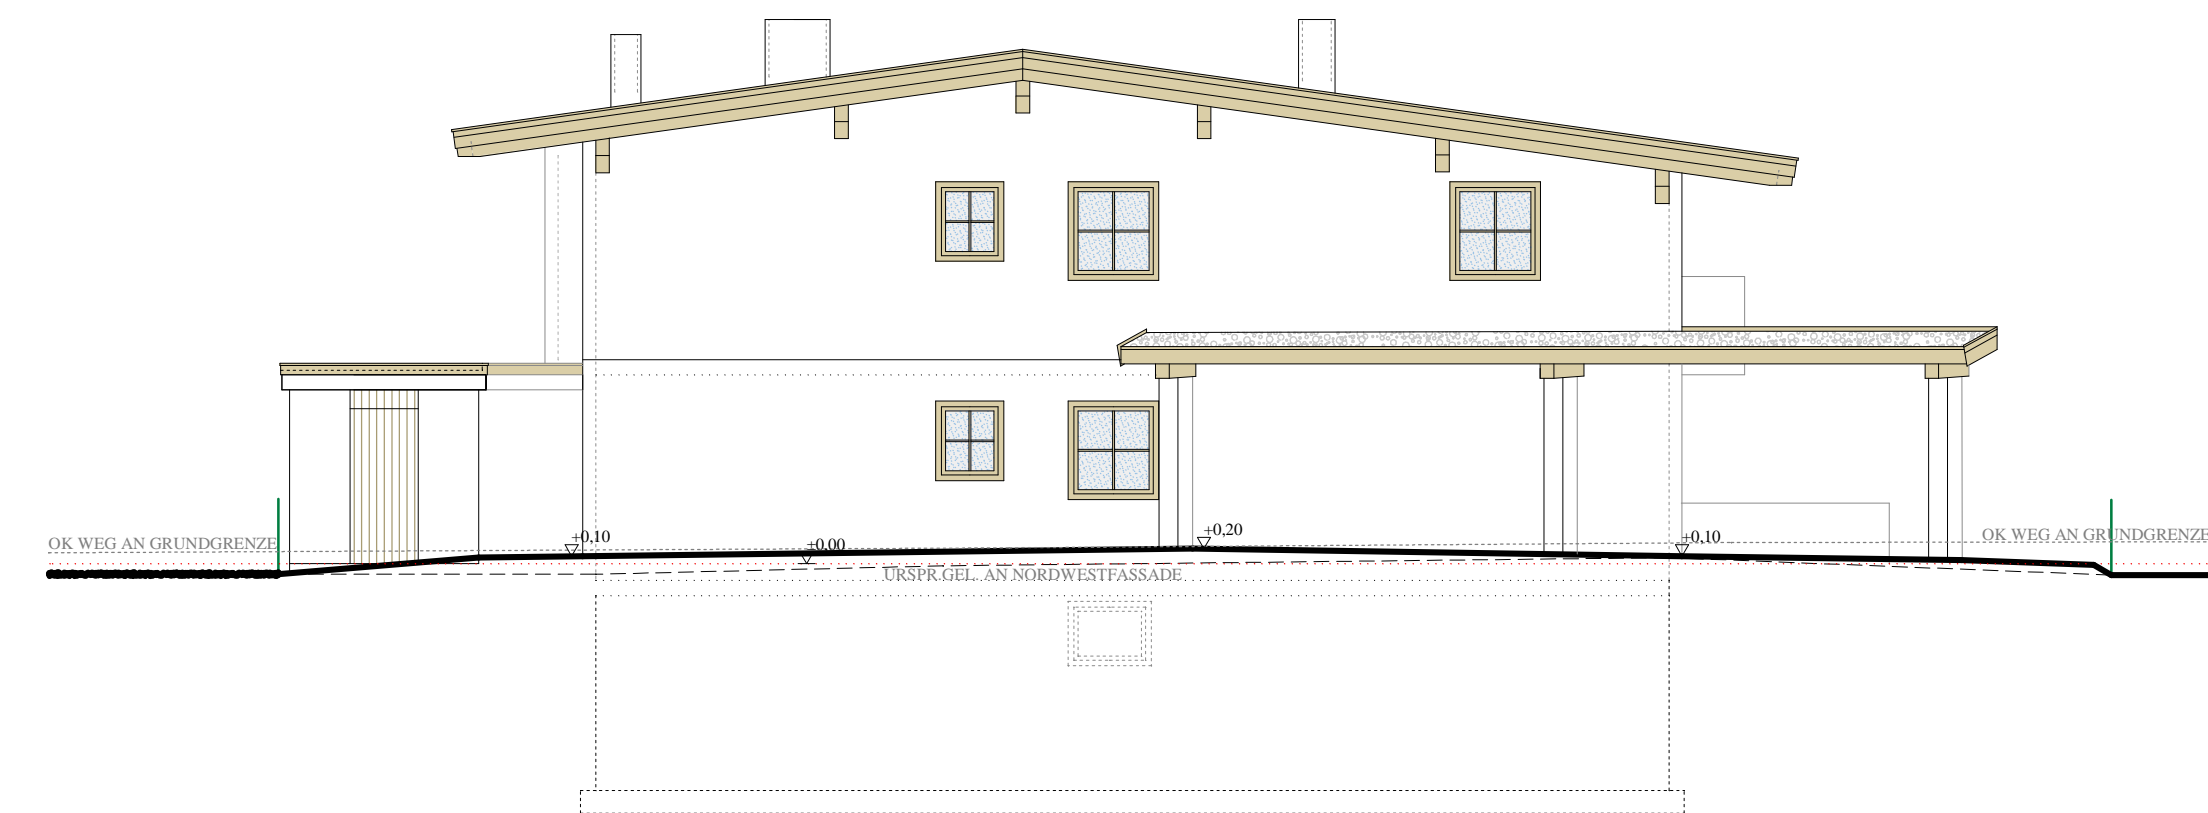

*EINREICHUNG 1212*

NORDWESTANSICHT

masst. 1 : 100