


SCHNITT B - B

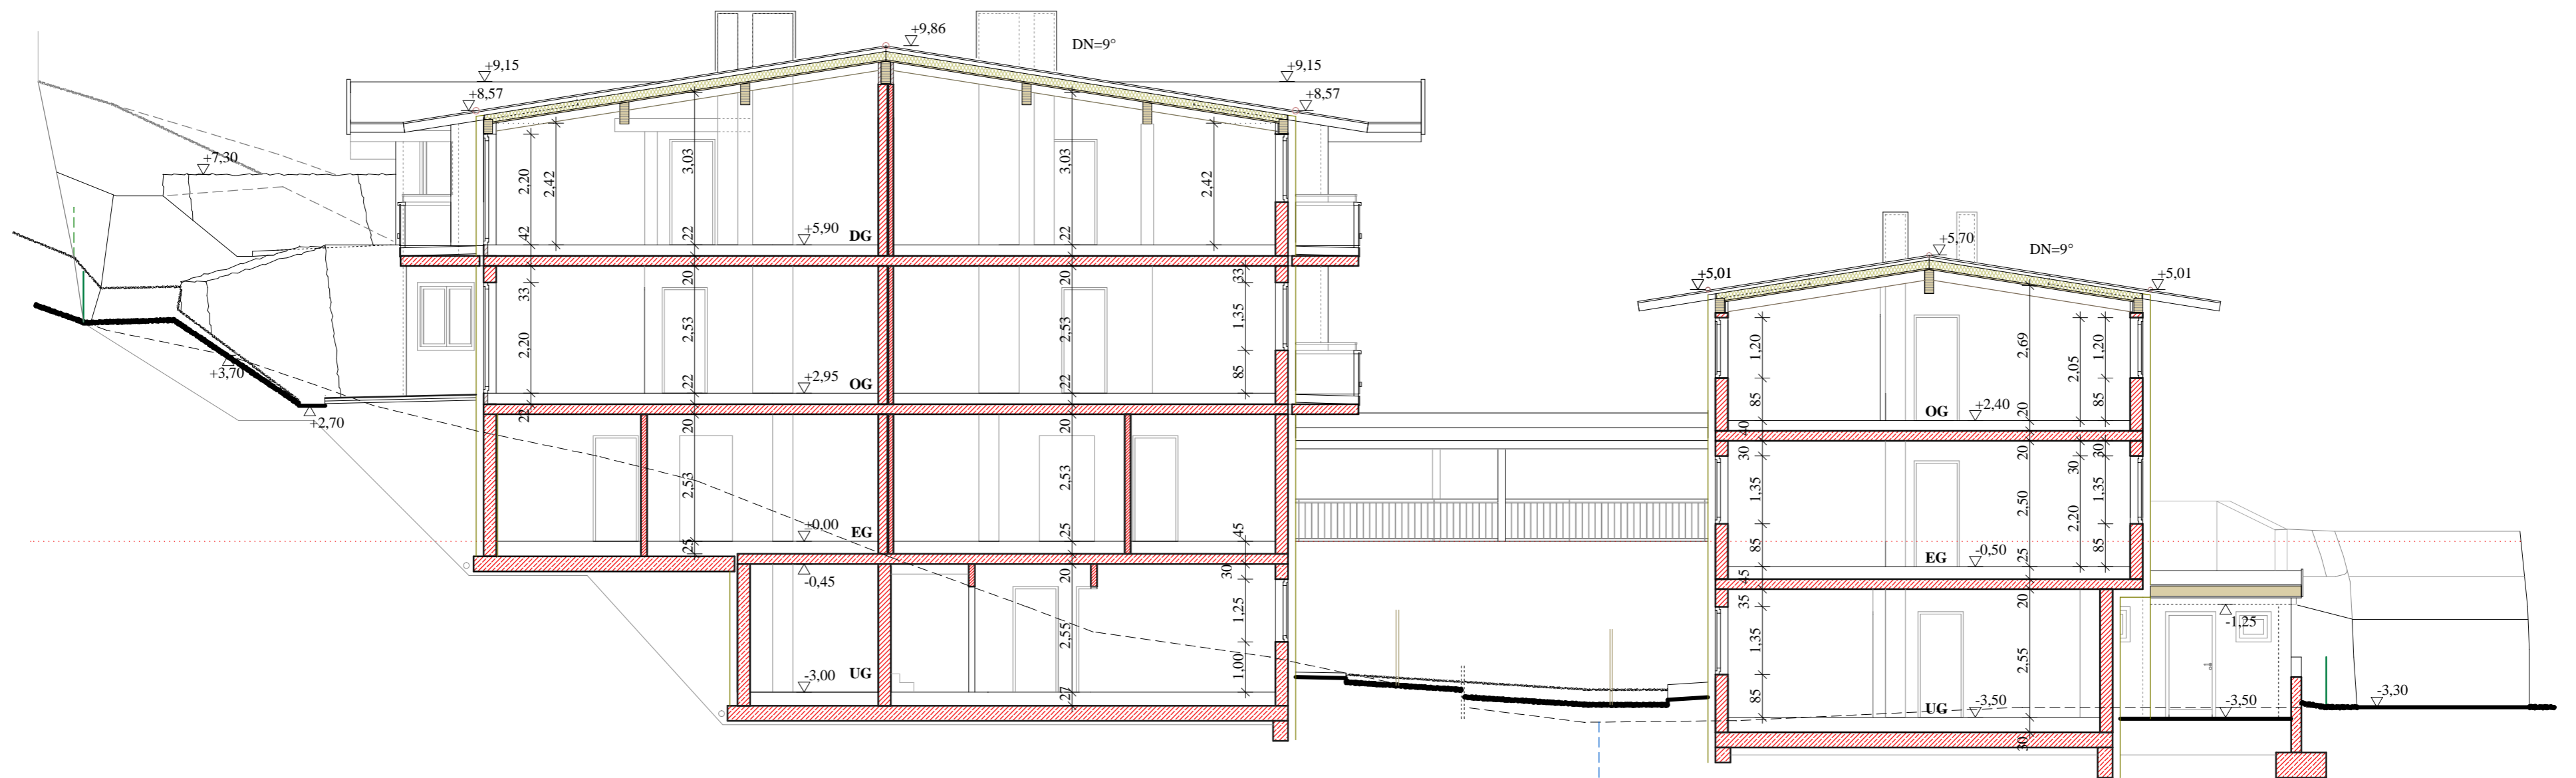

*EINREICHUNG 0618*

SCHNITT A - A

M = 1:100

HEHENBERGER HELMUTH, BV. "WA OBERLAUTERBACH", BRIKEN I. TH.